
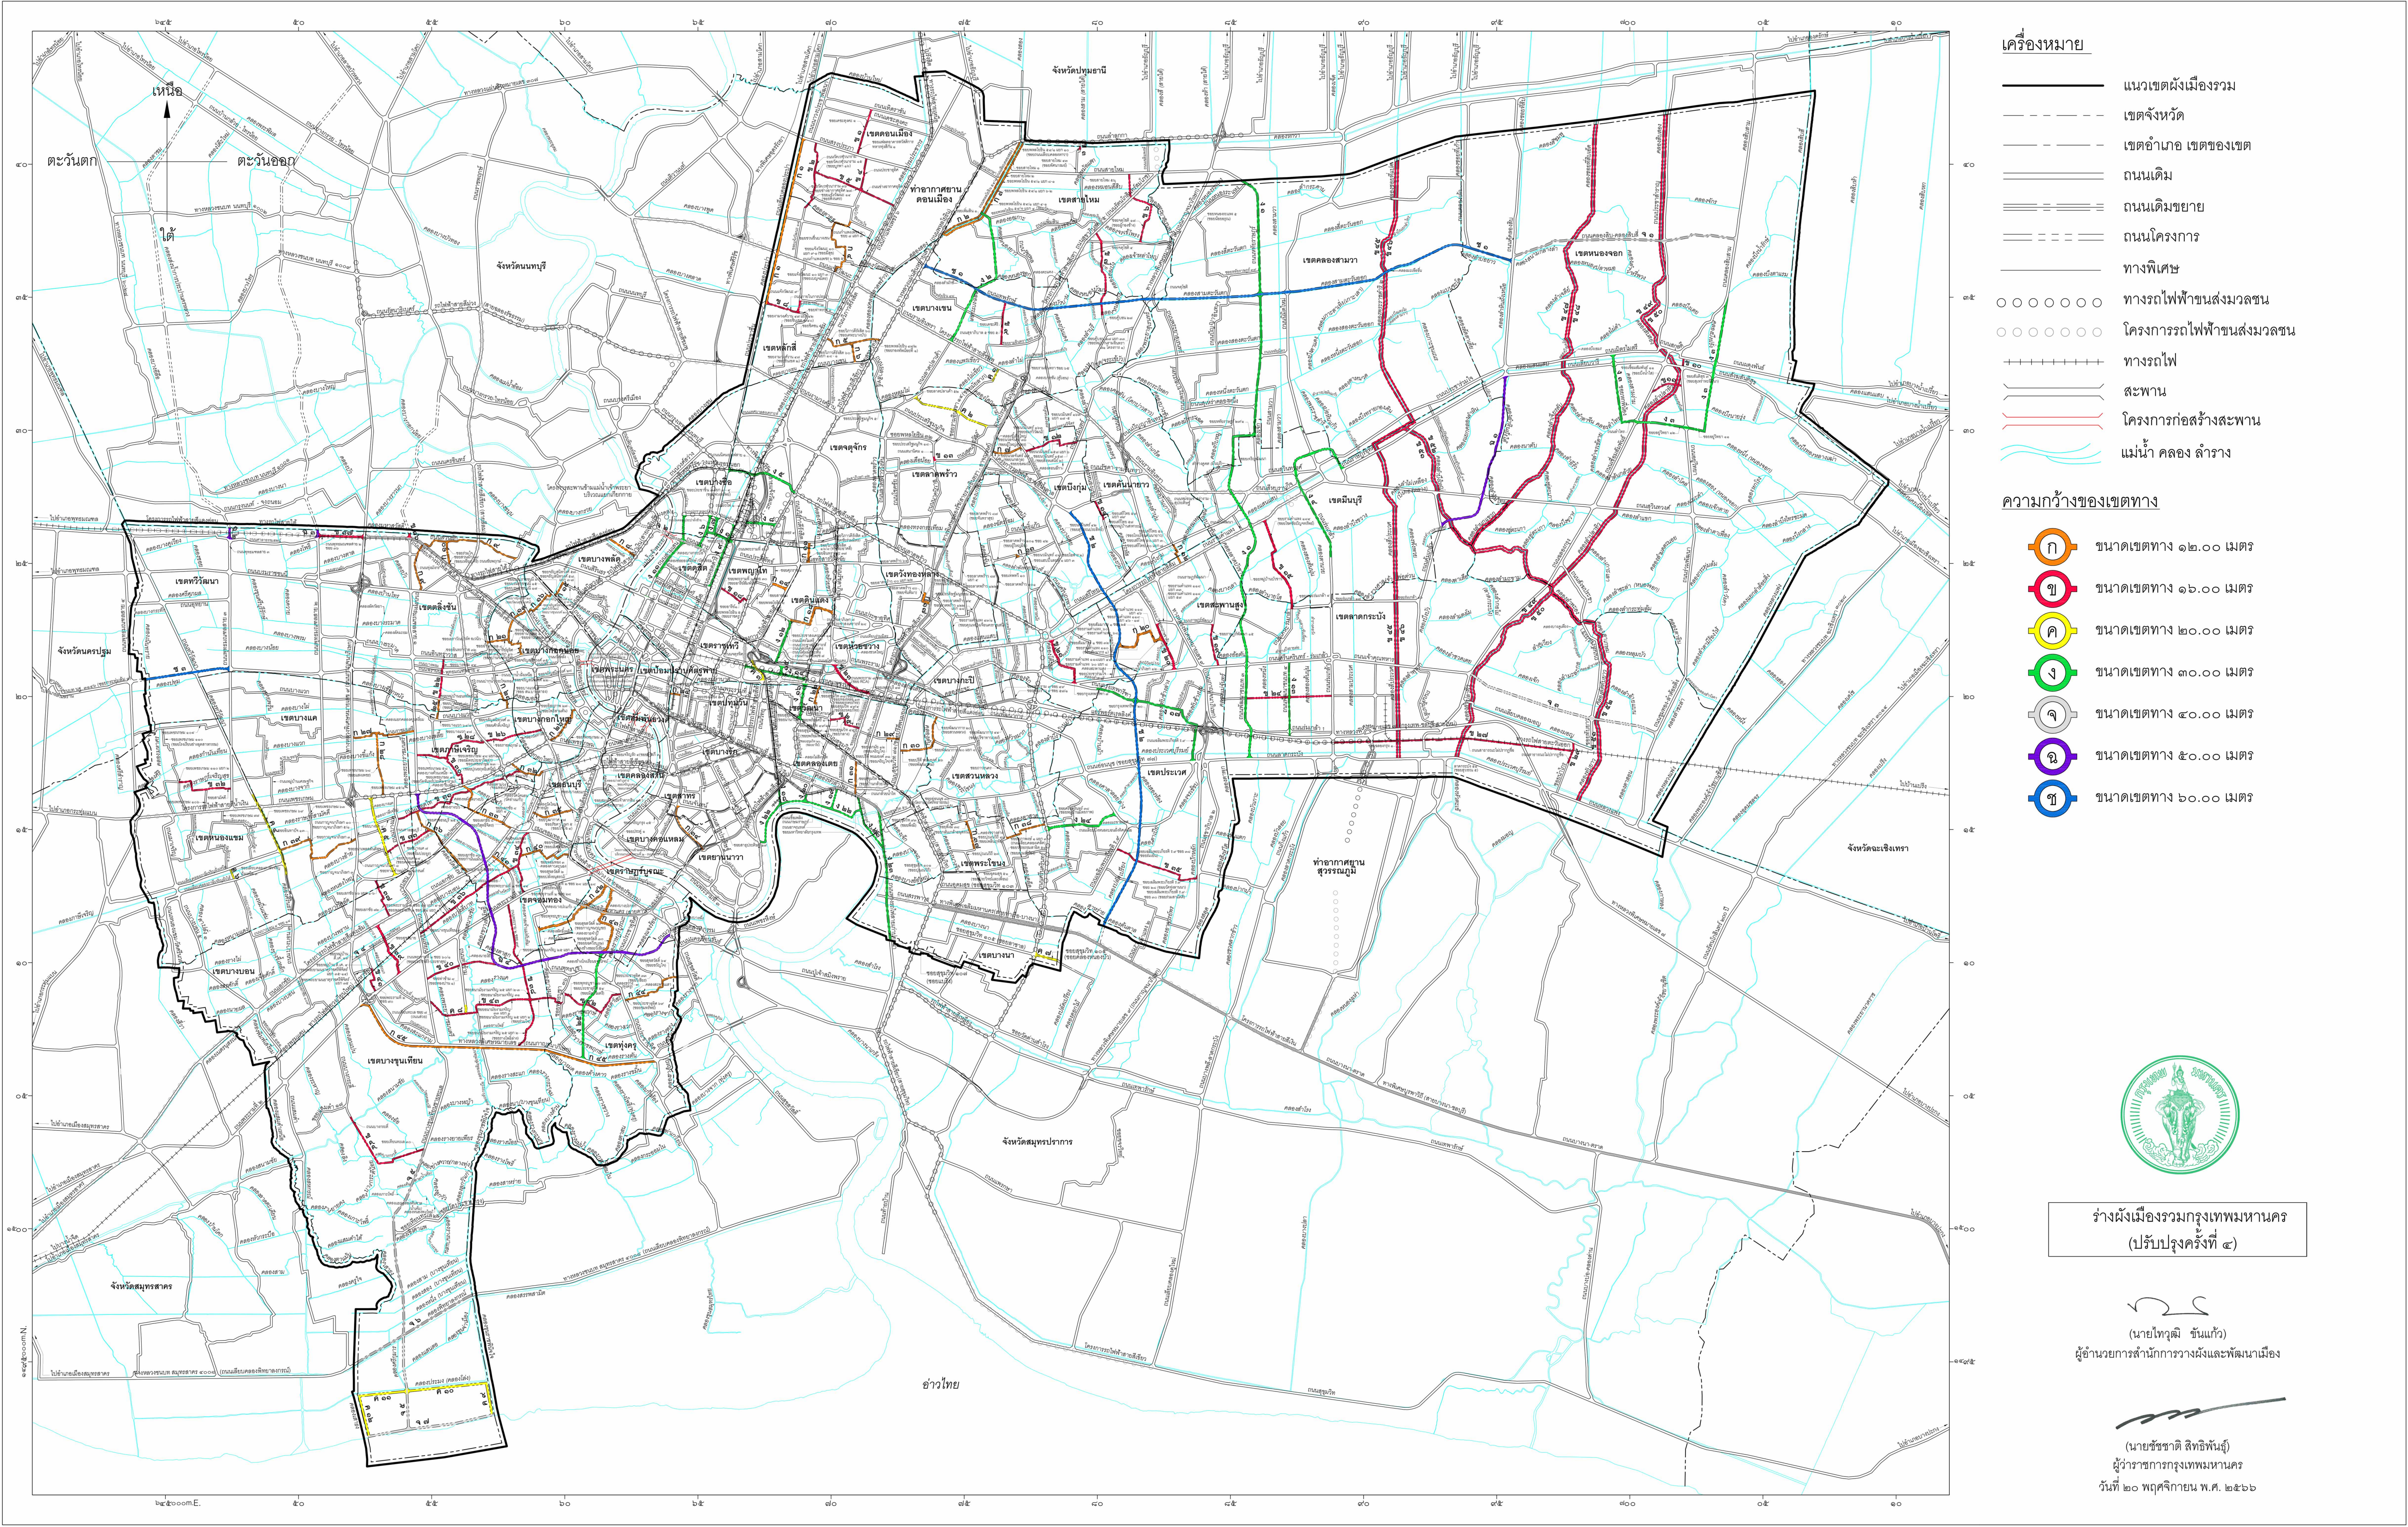


แผนผังแสดงโครงการการคมนาคมและการขนส่งทำขัอบัญญัติกรุงเทพมหานคร

เรื่อง การใช้บังคับผังเมืองรวมกรุงเทพมหานคร พ.ศ.

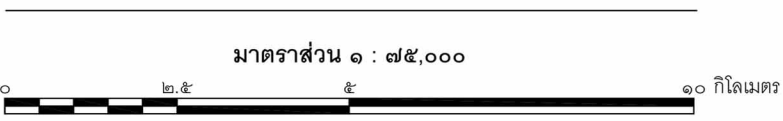

เครื่องหมาย

- แนวเขตผังเมืองรวม
- เขตจังหวัด
- เขตอำเภอ เขตของเขต
- ถนนเดิม
- ถนนเดิมขยาย
- ถนนโครงการ
- ทางพิเศษ
- ทางรถไฟผ่านส่งมวลชน
- โครงการรถไฟผ่านส่งมวลชน
- ทางรถไฟ
- สะพาน
- โครงการก่อสร้างสะพาน
- แม่น้ำ คลอง ลำราง

ความกว้างของเขตทาง

- ขนาดเขตทาง ๑๒.๐๐ เมตร
- ขนาดเขตทาง ๑๖.๐๐ เมตร
- ขนาดเขตทาง ๒๐.๐๐ เมตร
- ขนาดเขตทาง ๓๐.๐๐ เมตร
- ขนาดเขตทาง ๔๐.๐๐ เมตร
- ขนาดเขตทาง ๕๐.๐๐ เมตร
- ขนาดเขตทาง ๖๐.๐๐ เมตร



ร่างผังเมืองรวมกรุงเทพมหานคร
(ปรับปรุงครั้งที่ ๔)

(นายไพฑูริ ชื่นแก้ว)
ผู้อำนวยการสำนักการวางผังและพัฒนาเมือง

(นายชัชชาติ สิทธิพันธุ์)
ผู้ว่าราชการกรุงเทพมหานคร
วันที่ ๒๐ พฤศจิกายน พ.ศ. ๒๕๖๖