


แผนผังแสดงโครงการกิจการสาธารณูปโภค สาธารณูปการ และบริการสาธารณะทำข้อบัญญัติกรุงเทพมหานคร
เรื่อง การใช้บังคับผังเมืองรวมกรุงเทพมหานคร พ.ศ.

มาตราส่วน ๑ : ๗๕,๐๐๐

๐ ๒๕ ๕๐ กิโลเมตร

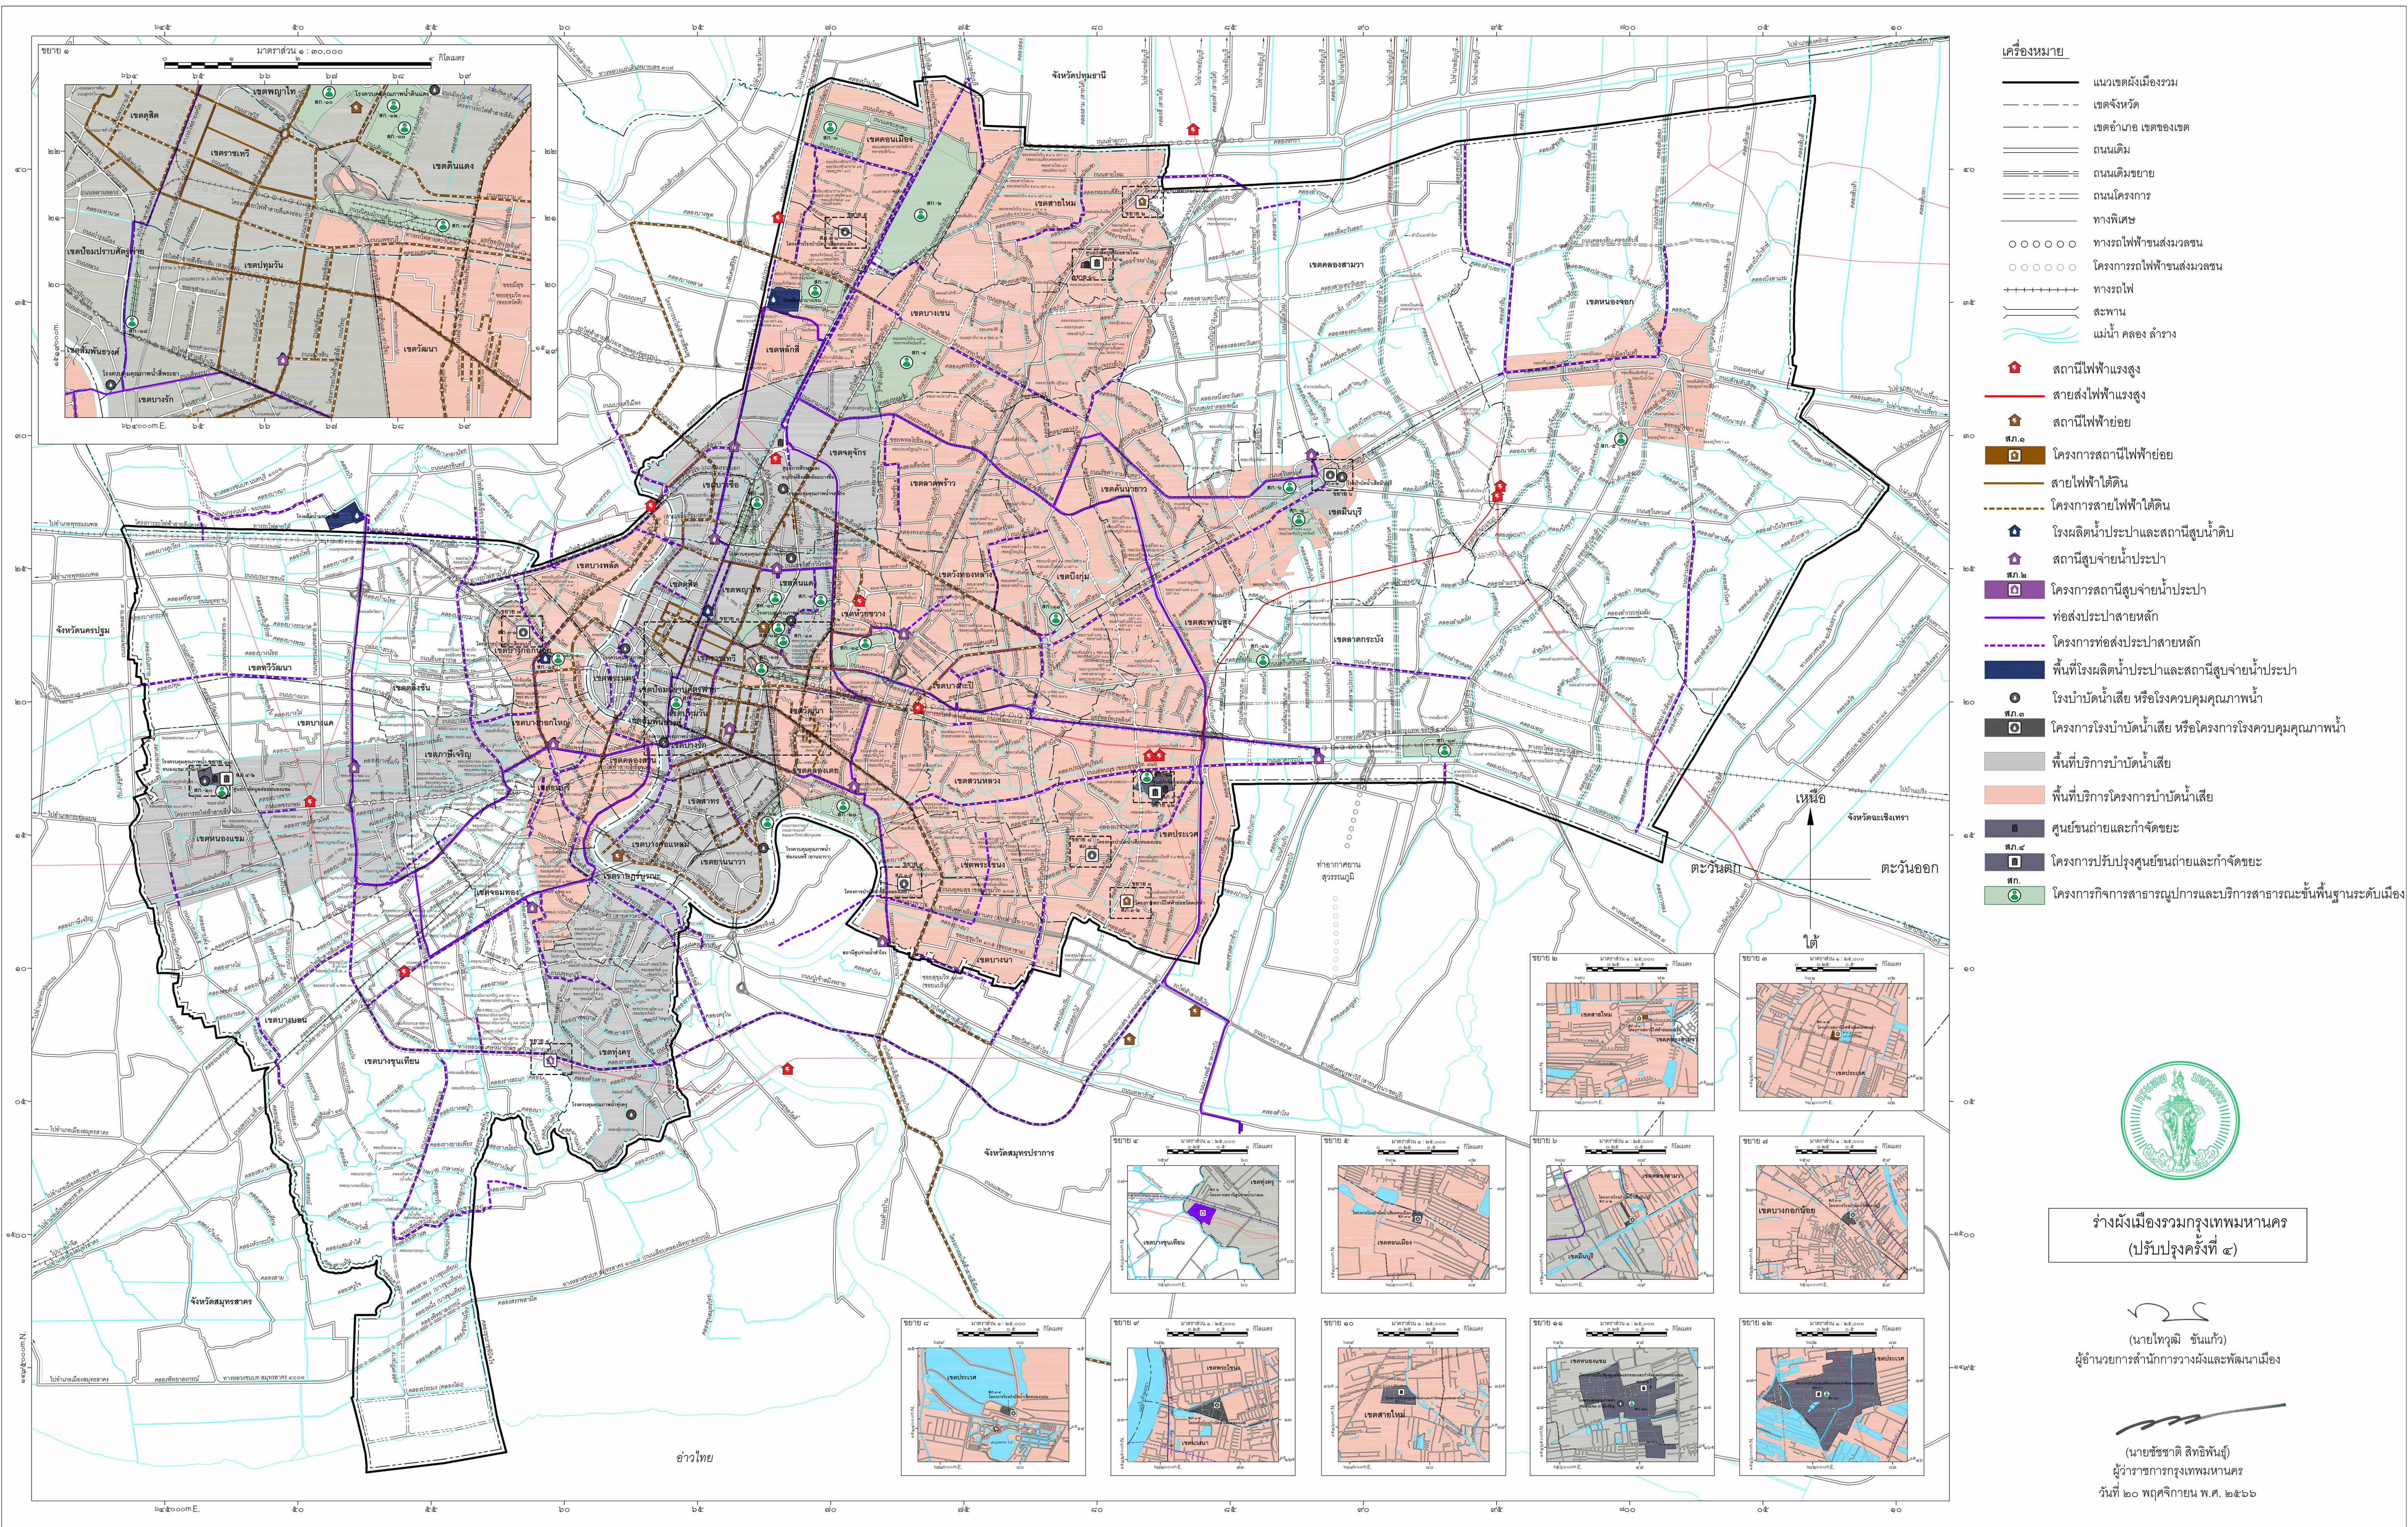

- เครื่องหมาย**
- แนวเขตผังเมืองรวม
 - เขตจังหวัด
 - เขตอำเภอ เขตของเขต
 - ถนนเดิม
 - ถนนเดิมขยาย
 - ถนนโครงการ
 - ทางพิเศษ
 - ทางรถไฟผ่านส่งมวลชน
 - โครงการรถไฟผ่านส่งมวลชน
 - ทางรถไฟ
 - สะพาน
 - แม่น้ำ คลอง ลำราง
 - สถานีไฟฟ้าแรงสูง
 - สายส่งไฟฟ้าแรงสูง
 - สถานีไฟฟ้าย่อย
 - โครงการสถานีไฟฟ้าย่อย
 - สายไฟฟ้าใต้ดิน
 - โครงการสายไฟฟ้าใต้ดิน
 - โรงผลิตน้ำประปาและสถานีสูบน้ำดิบ
 - สถานีสูบน้ำจ่ายน้ำประปา
 - โครงการสถานีสูบน้ำจ่ายน้ำประปา
 - ท่อส่งประปาสายหลัก
 - โครงการท่อส่งประปาสายหลัก
 - พื้นที่โรงผลิตน้ำประปาและสถานีสูบน้ำจ่ายน้ำประปา
 - โรงบำบัดน้ำเสีย หรือโรงควบคุมคุณภาพน้ำ
 - โครงการโรงบำบัดน้ำเสีย หรือโครงการโรงควบคุมคุณภาพน้ำ
 - พื้นที่บริการบำบัดน้ำเสีย
 - พื้นที่บริการโครงการบำบัดน้ำเสีย
 - ศูนย์ขนถ่ายและกำจัดขยะ
 - โครงการปรับปรุงศูนย์ขนถ่ายและกำจัดขยะ
 - สก.๑
 - สก.๒
 - สก.๓
 - สก.๔
 - สก.
 - โครงการกิจการสาธารณูปการและบริการสาธารณะขั้นพื้นฐานระดับเมือง



ร่างผังเมืองรวมกรุงเทพมหานคร
(ปรับปรุงครั้งที่ ๔)

(นายไพฑูริ ชื่นแก้ว)
ผู้อำนวยการสำนักงานร่างผังเมือง

(นายชัชชาติ สิทธิพันธุ์)
ผู้ว่าราชการกรุงเทพมหานคร
วันที่ ๒๐ พฤศจิกายน พ.ศ. ๒๕๖๖