



แผนผังแสดงผังน้ำทำขัอบัญญัติกรุงเทพมหานคร
เรื่อง การใช้บังคับผังเมืองรวมกรุงเทพมหานคร พ.ศ.

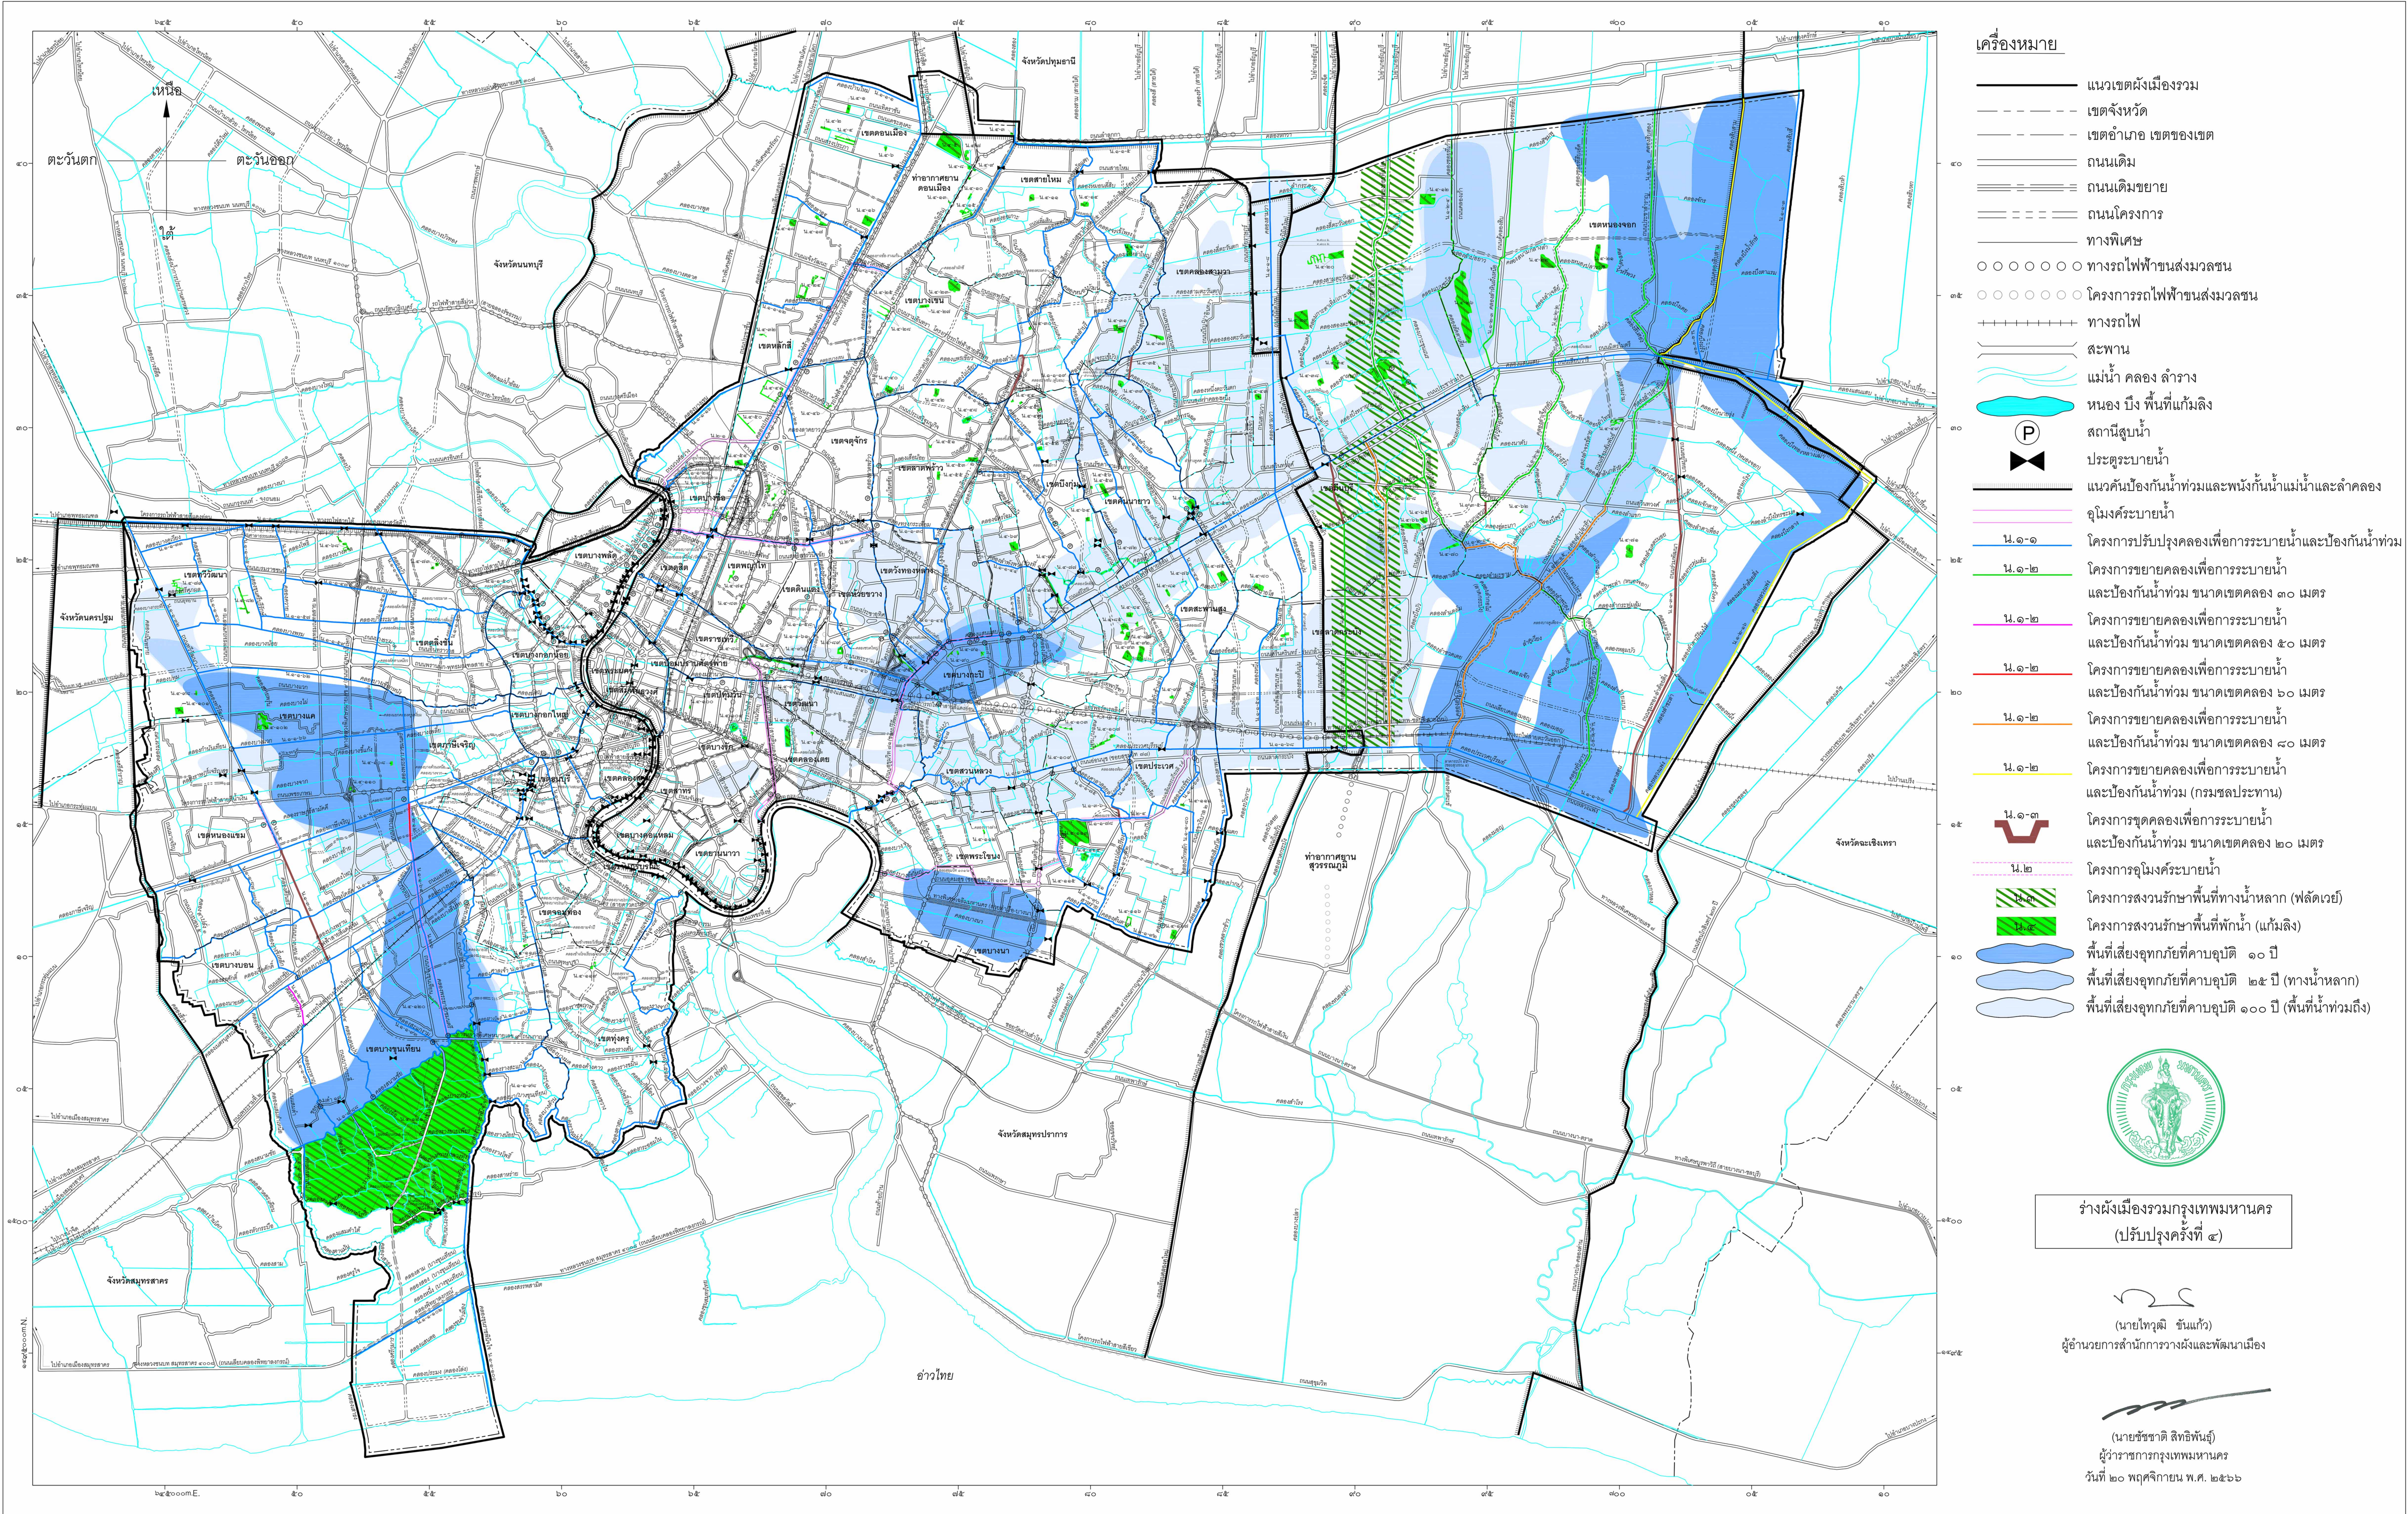

- เครื่องหมาย
- แนวเขตผังเมืองรวม
 - เขตจังหวัด
 - เขตอำเภอ เขตของเขต
 - ถนนเดิม
 - ถนนเดิมขยาย
 - ถนนโครงการ
 - ทางพิเศษ
 - ทางรถไฟผ่านสมวลชน
 - โครงการรถไฟผ่านสมวลชน
 - ทางรถไฟ
 - สะพาน
 - แม่น้ำ คลอง ลำราง
 - หนอง บึง พื้นที่แก้มลิง
 - สถานีสูบน้ำ
 - ประตูระบายน้ำ
 - แนวคันป้องกันน้ำท่วมและพนังกั้นน้ำแม่น้ำและลำคลอง
 - อุโมงค์ระบายน้ำ
 - น.๑-๑ โครงการปรับปรุงคลองเพื่อการระบายน้ำและป้องกันน้ำท่วม
 - น.๑-๒ โครงการขยายคลองเพื่อการระบายน้ำและป้องกันน้ำท่วม ขนาดเขตคลอง ๓๐ เมตร
 - น.๑-๒ โครงการขยายคลองเพื่อการระบายน้ำและป้องกันน้ำท่วม ขนาดเขตคลอง ๕๐ เมตร
 - น.๑-๒ โครงการขยายคลองเพื่อการระบายน้ำและป้องกันน้ำท่วม ขนาดเขตคลอง ๖๐ เมตร
 - น.๑-๒ โครงการขยายคลองเพื่อการระบายน้ำและป้องกันน้ำท่วม ขนาดเขตคลอง ๘๐ เมตร
 - น.๑-๒ โครงการขยายคลองเพื่อการระบายน้ำและป้องกันน้ำท่วม (กรมชลประทาน)
 - น.๑-๓ โครงการขุดคลองเพื่อการระบายน้ำและป้องกันน้ำท่วม ขนาดเขตคลอง ๒๐ เมตร
 - น.๒ โครงการอุโมงค์ระบายน้ำ
 - น.๓ โครงการสงวนรักษาพื้นที่ทางน้ำหลัก (ฟลัดเวย์)
 - น.๔ โครงการสงวนรักษาพื้นที่ทักน้ำ (แก้มลิง)
 - พื้นที่เสี่ยงอุทกภัยที่คาบอุบัติ ๑๐ ปี
 - พื้นที่เสี่ยงอุทกภัยที่คาบอุบัติ ๒๕ ปี (ทางน้ำหลัก)
 - พื้นที่เสี่ยงอุทกภัยที่คาบอุบัติ ๑๐๐ ปี (พื้นที่น้ำท่วมถึง)

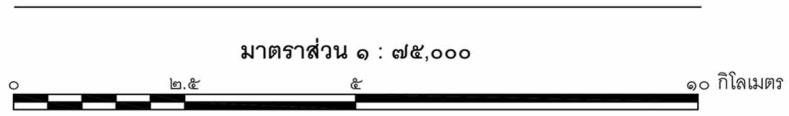

ร่างผังเมืองรวมกรุงเทพมหานคร
(ปรับปรุงครั้งที่ ๔)

(นายไพฑูริ ชื่นแก้ว)
ผู้อำนวยการสำนักการวางผังและพัฒนาเมือง

(นายชัชชาติ สิทธิพันธุ์)
ผู้ว่าราชการกรุงเทพมหานคร
วันที่ ๒๐ พฤศจิกายน พ.ศ. ๒๕๖๖